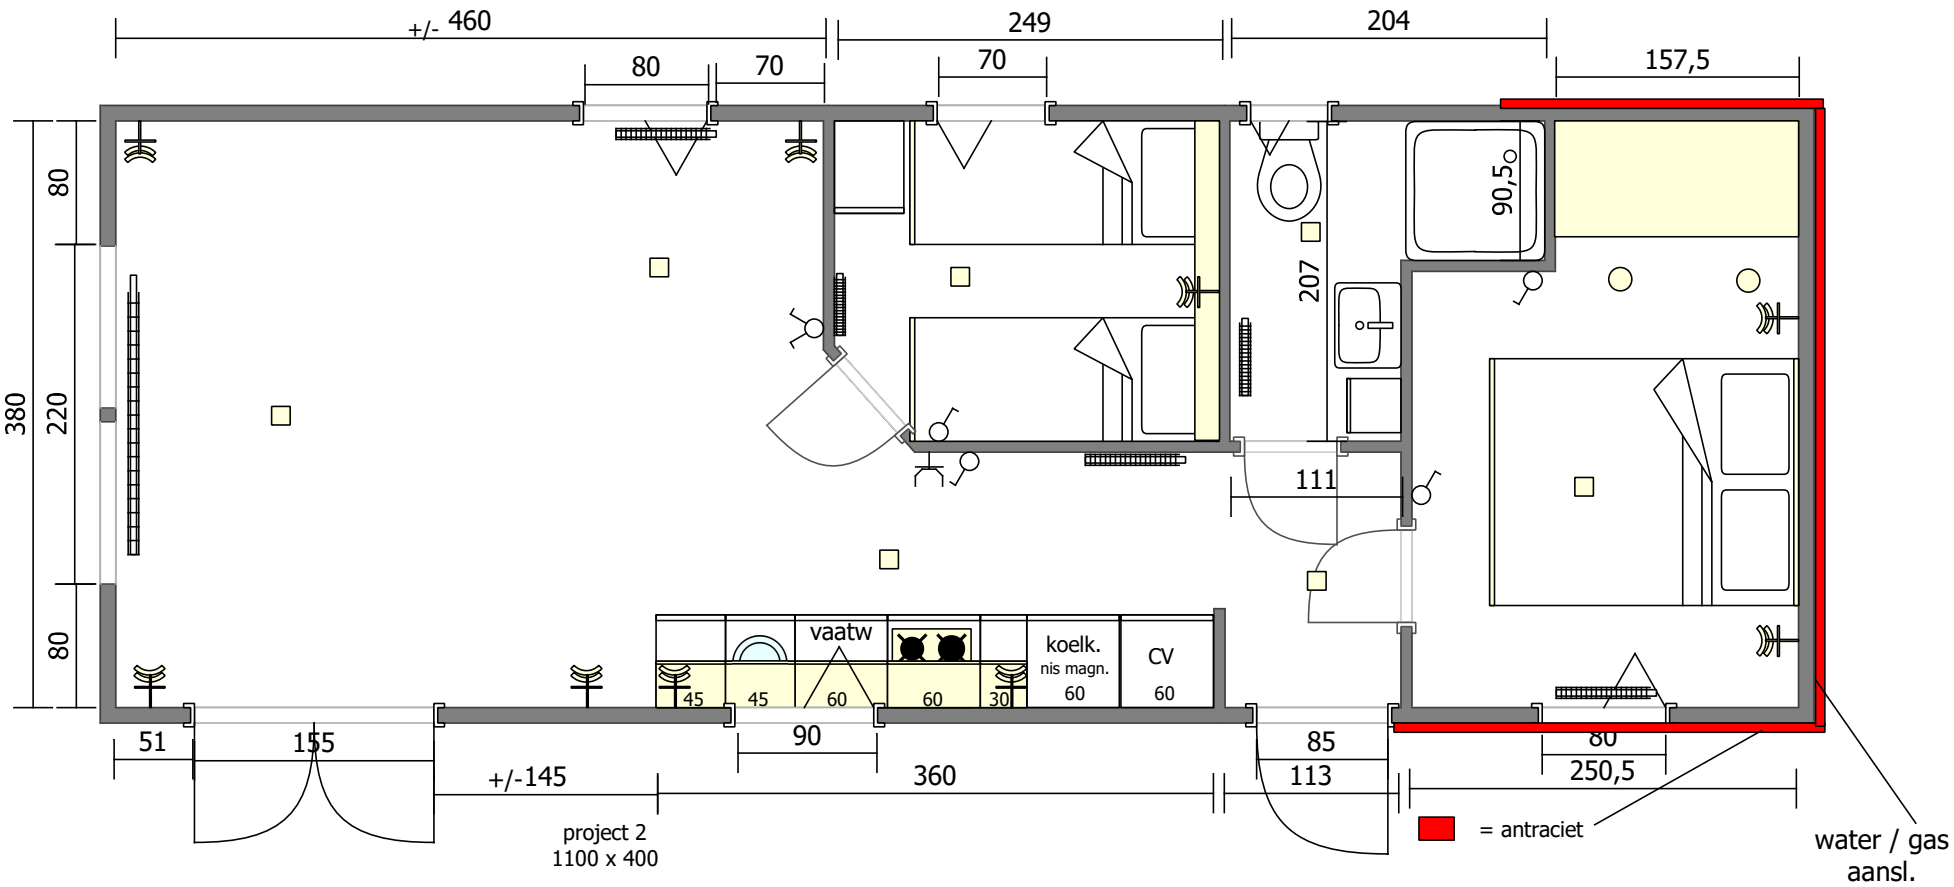
+/- 460
249
204
157,5
80
70
70
90,5
207
111
380
80
220
80
vaatw
koelk.
nis magn.
CV
45
45
60
60
30
60
60
51
155
90
85
80
+/-145
360
113
250,5
project 2
1100 x 400
= antraciet
water / gas
aansl.