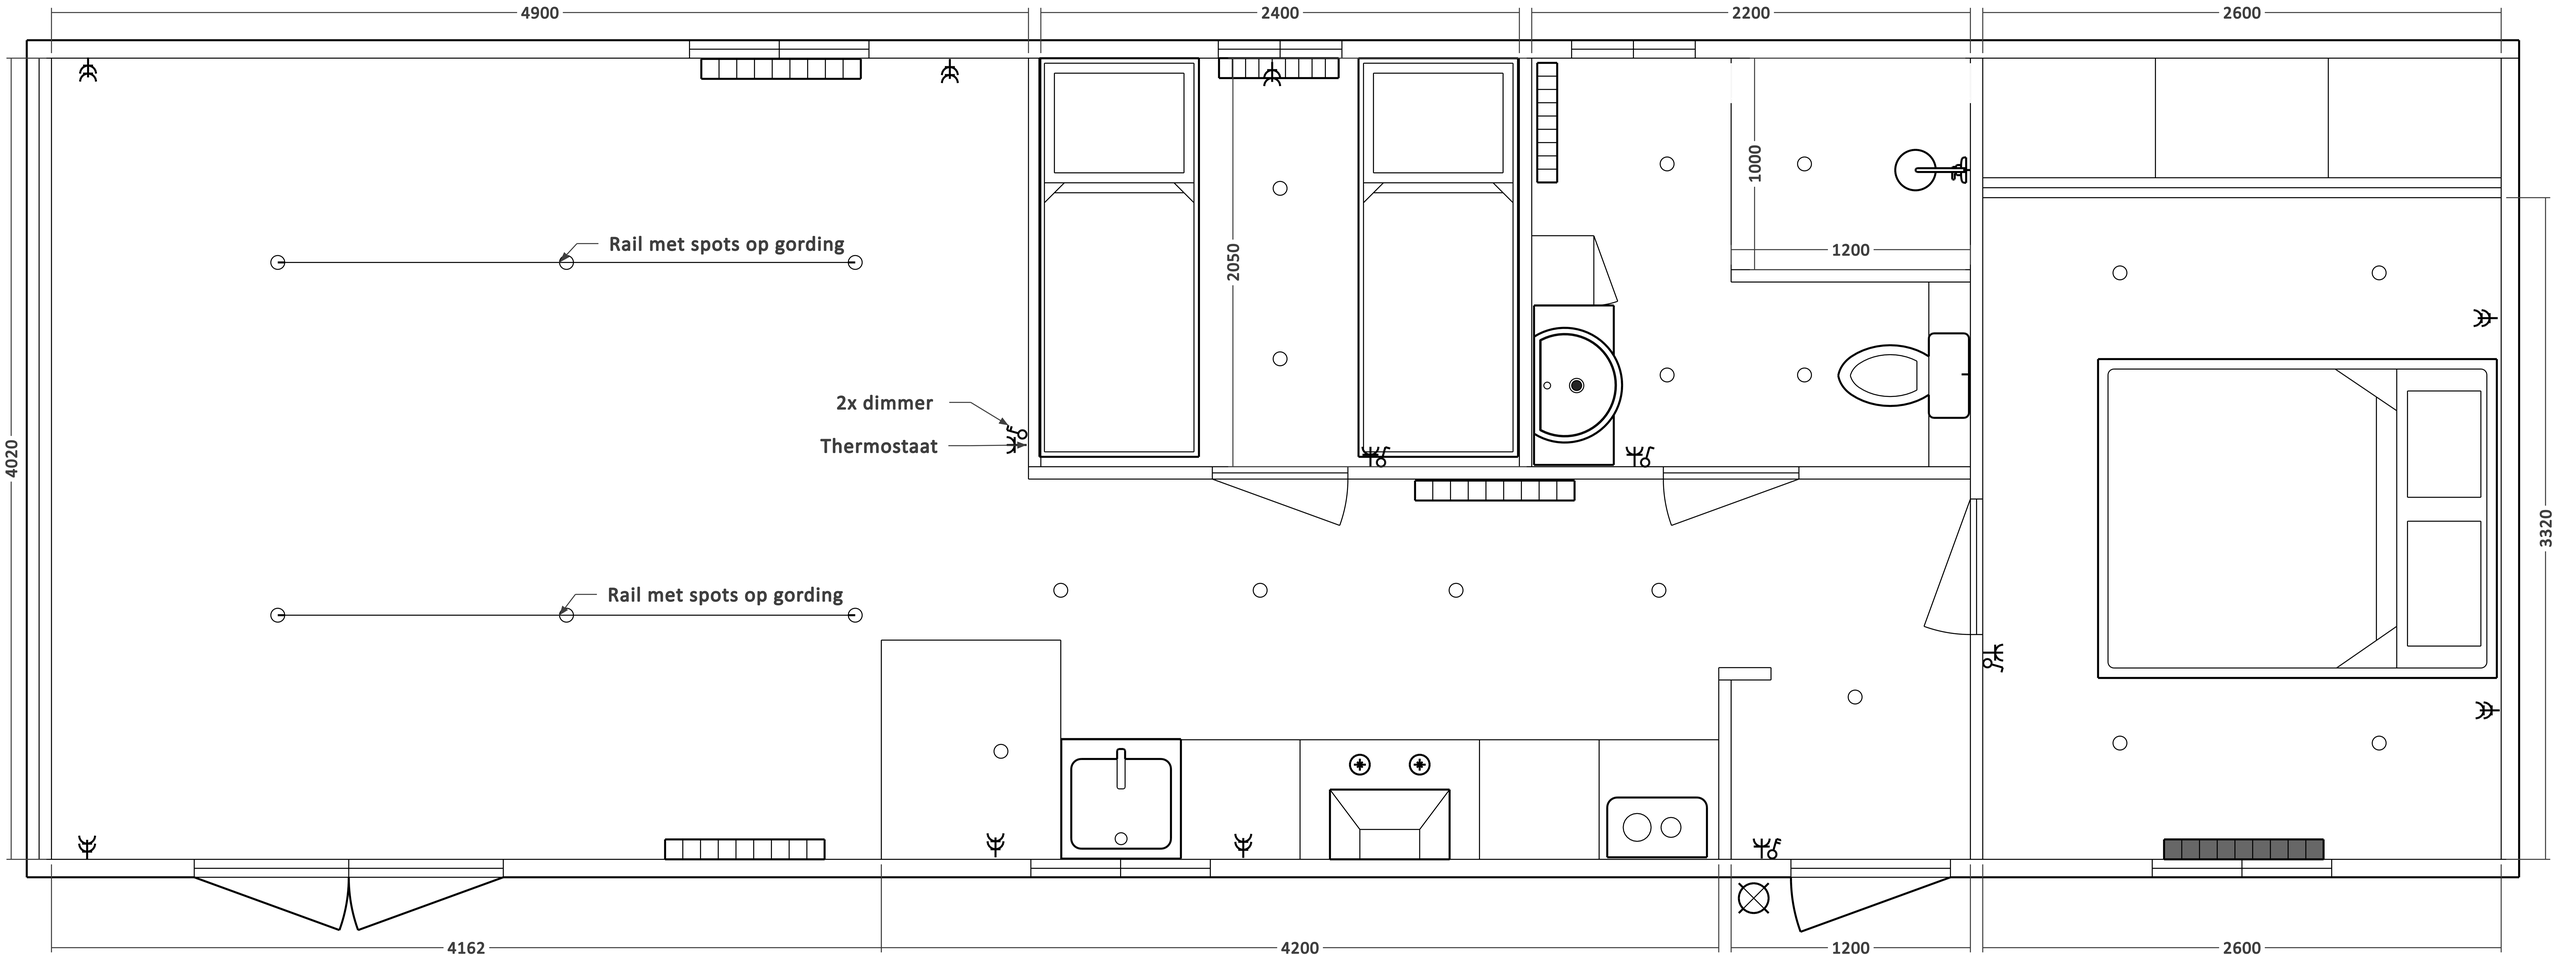
4900
2400
2200
2600
Rail met spots op gording
2050
1000
1200
2x dimmer
Thermostaat
4020
3320
Rail met spots op gording
4162
4200
1200
2600